



Ejercicio 3

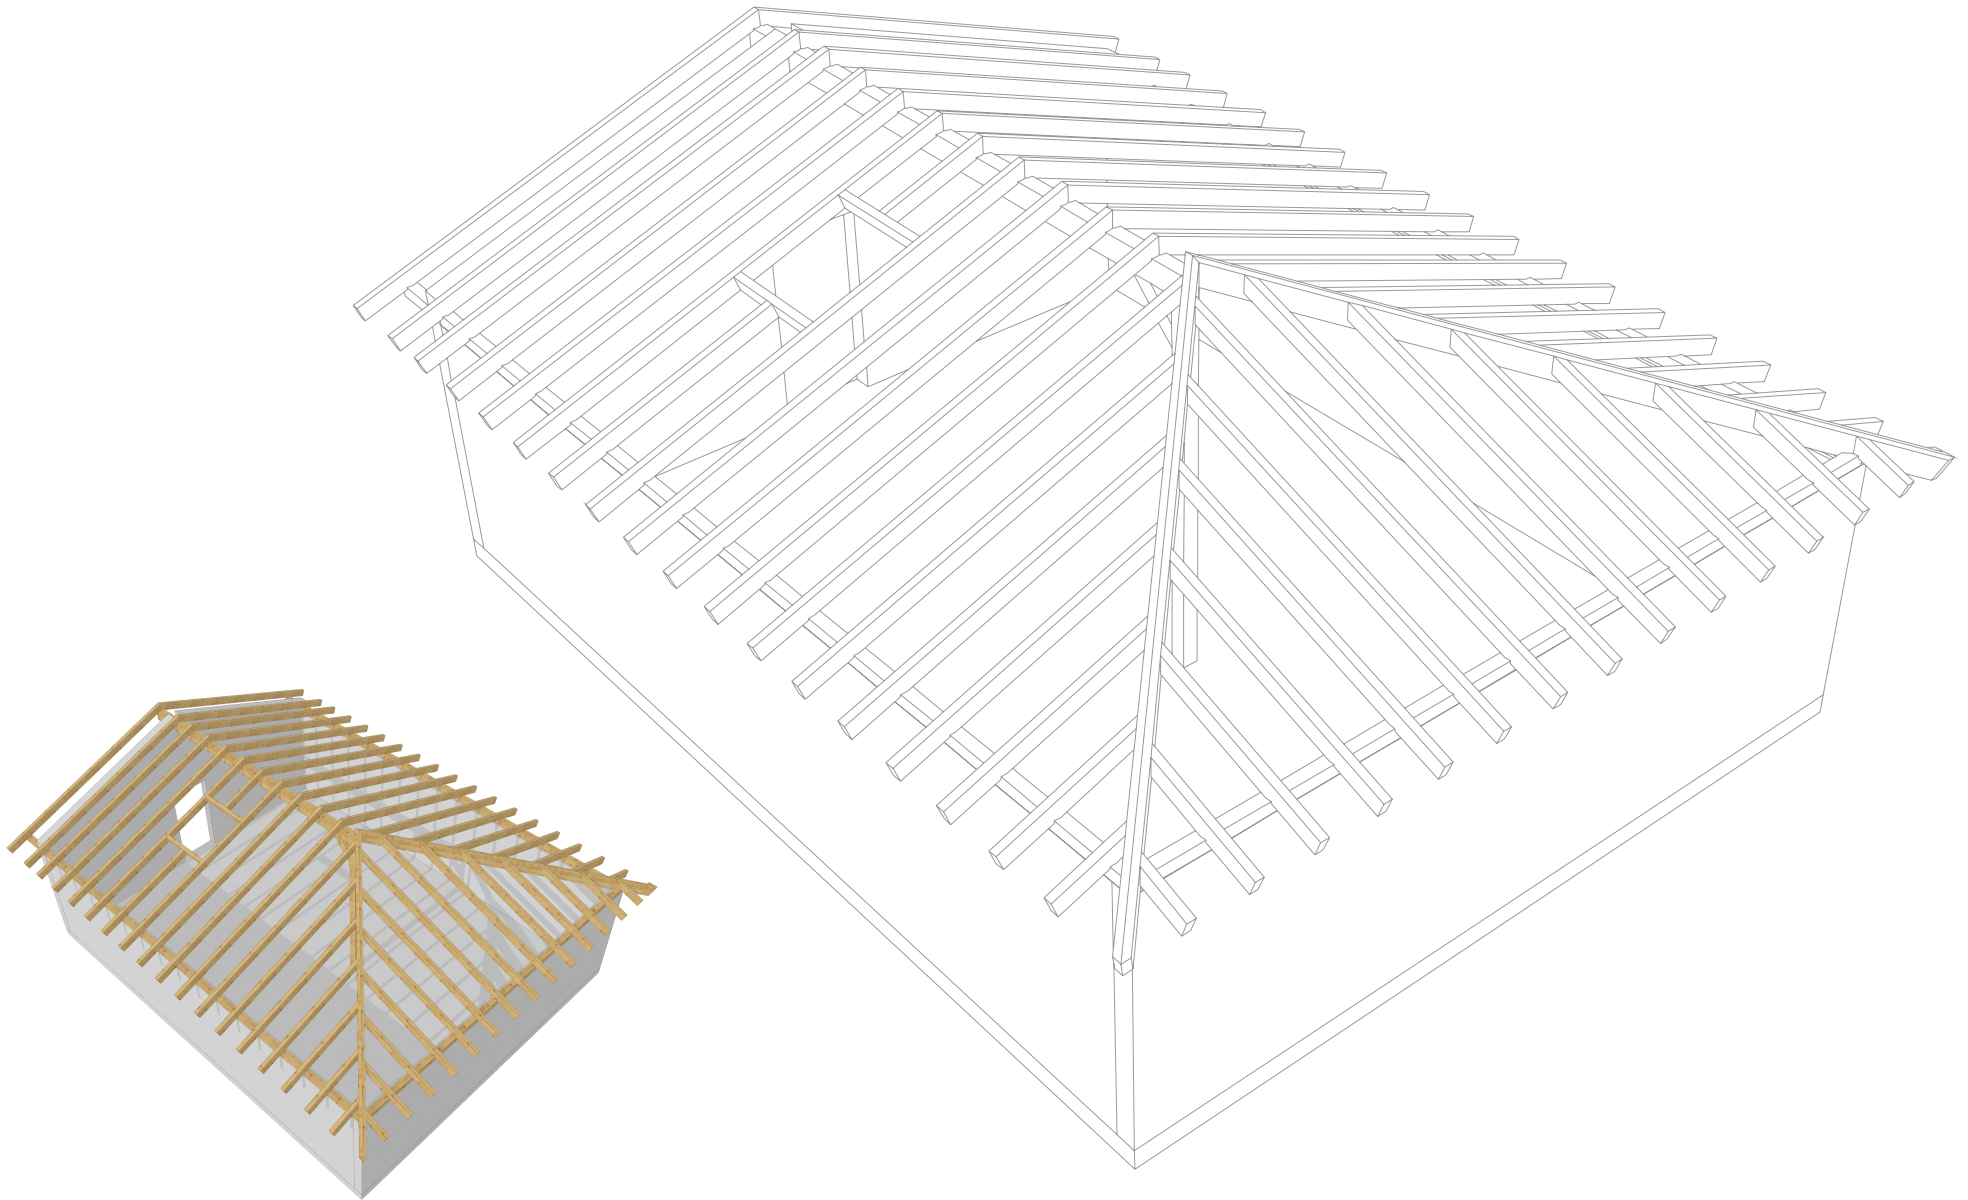



Solera

espesor : 200 mm

 


Muros

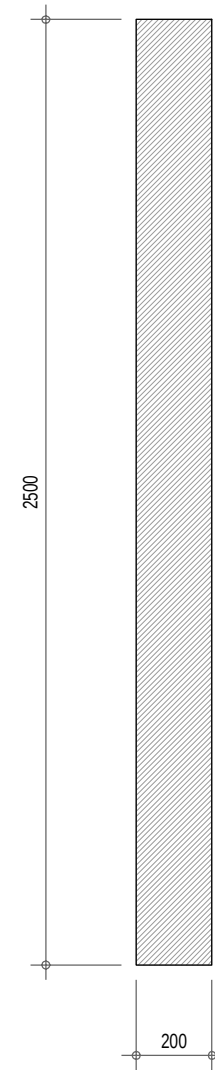

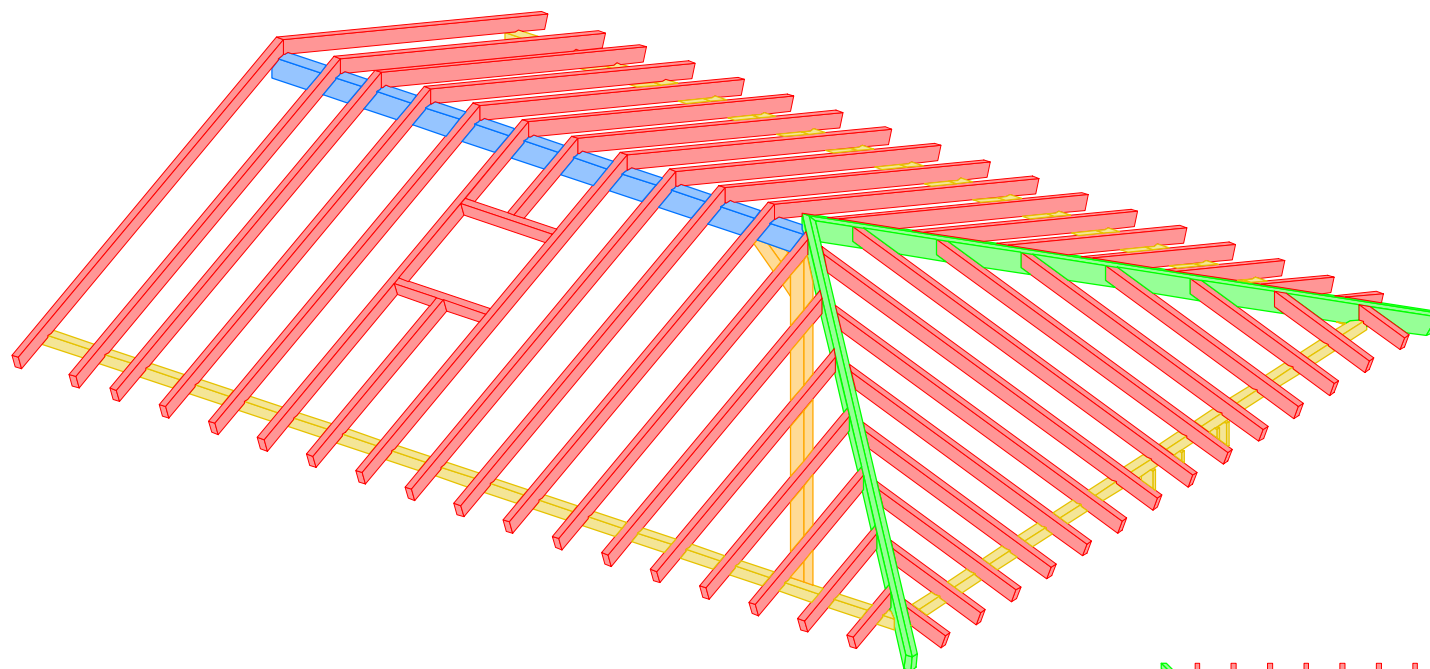

Datos piezas


CABIOS Y BROCHALES	80x160
LIMATESAS	120x240
CUMBRERA	160x240
DURMIENTES	120x120
PILAR Y TORNAPUNTAS	160x160

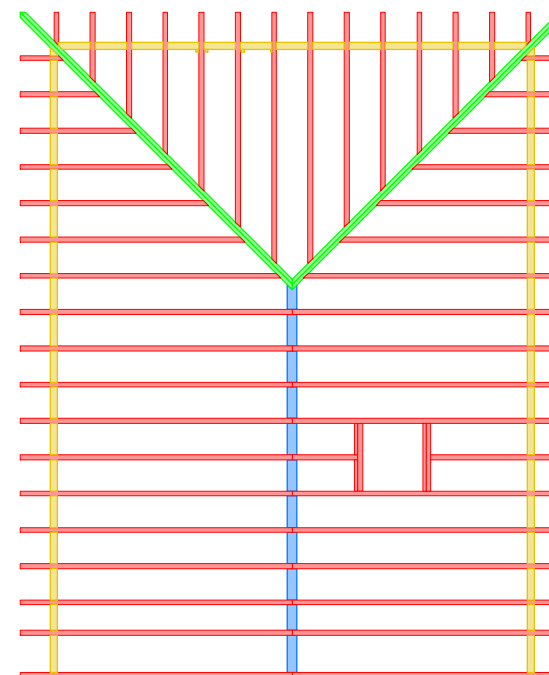

cotas en mm

Planta



E 1/75

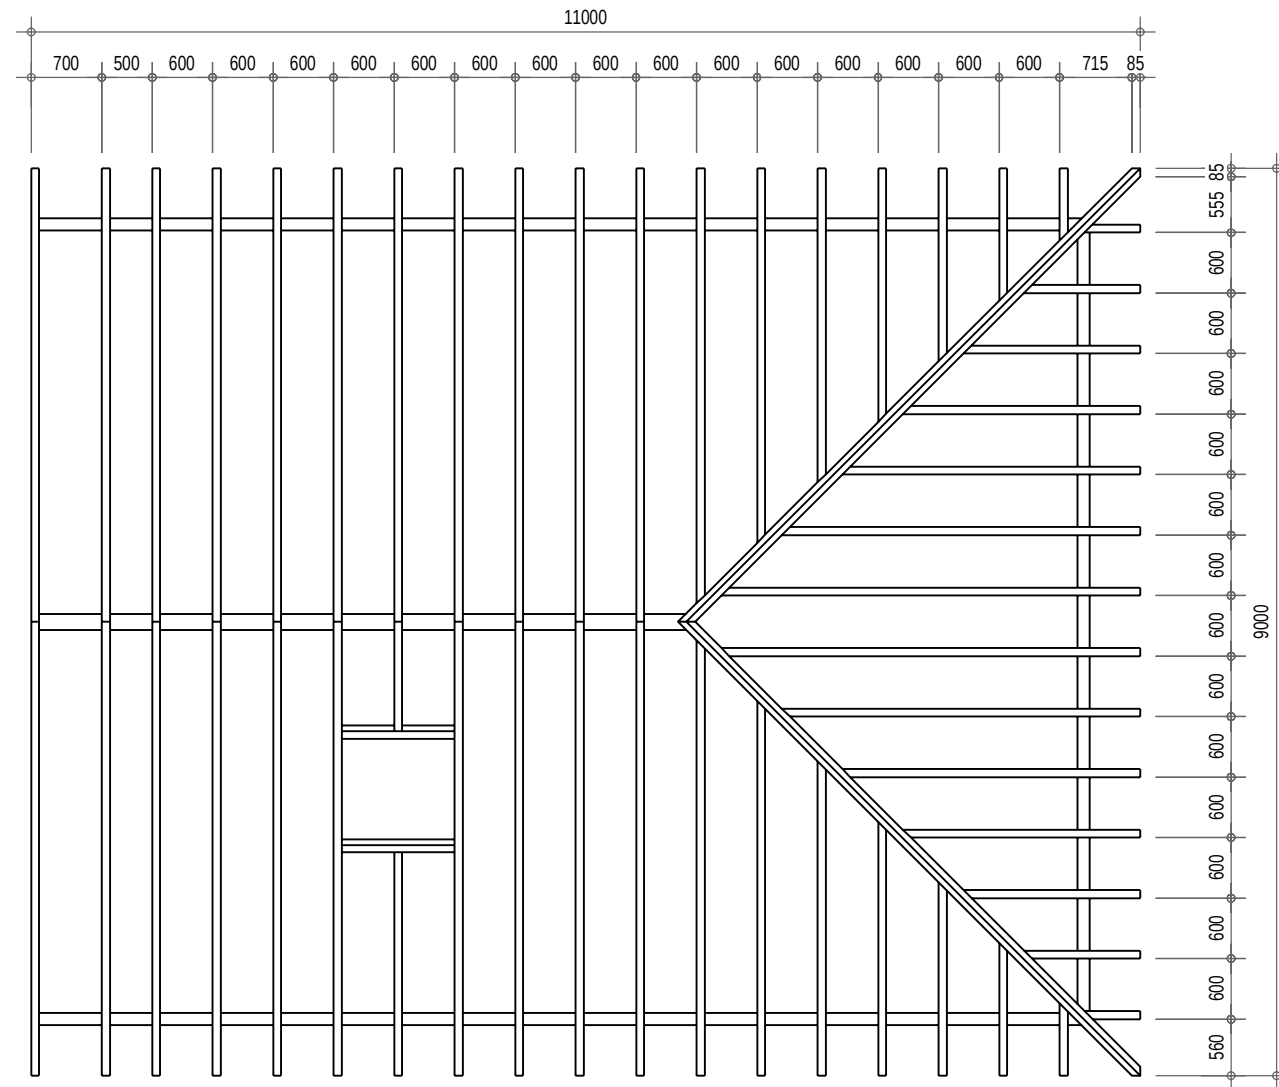

cotas en mm

Alzados

E 1/50

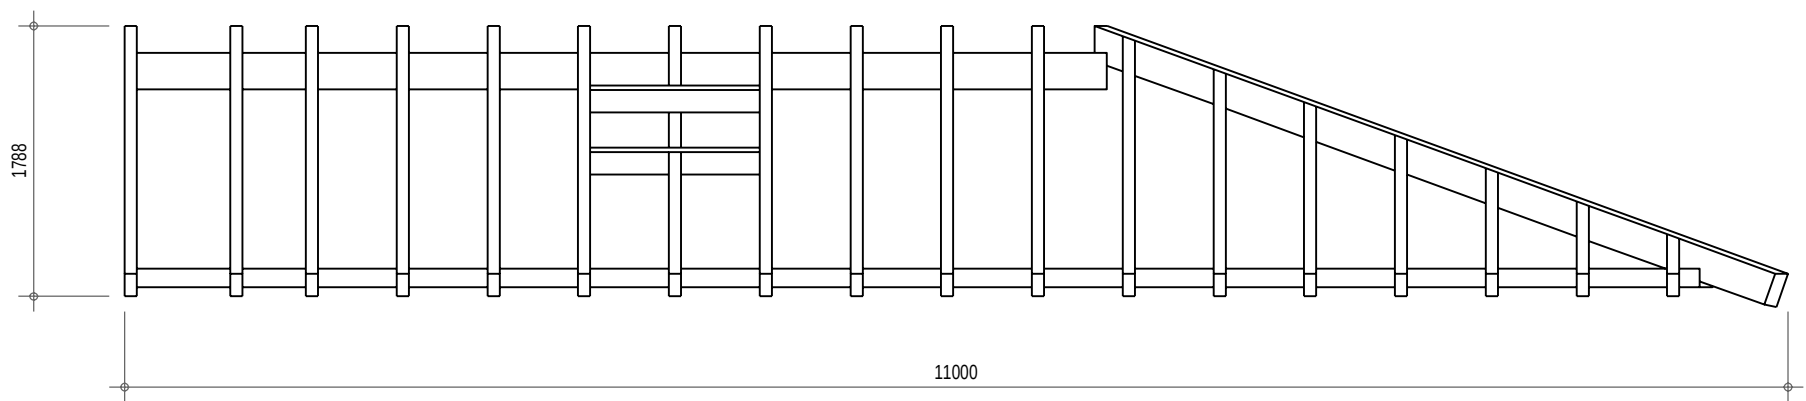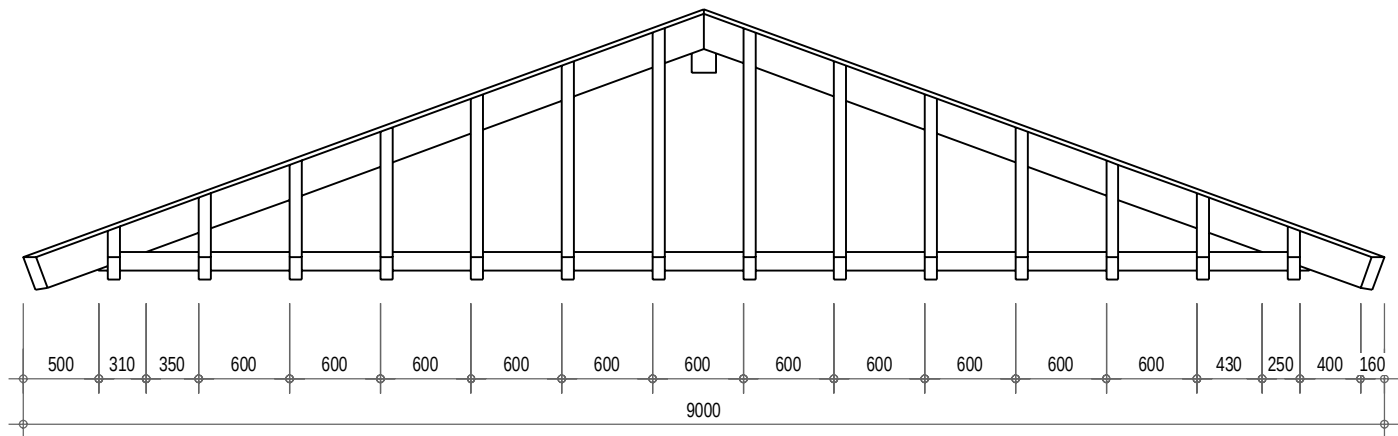

cotas en mm