




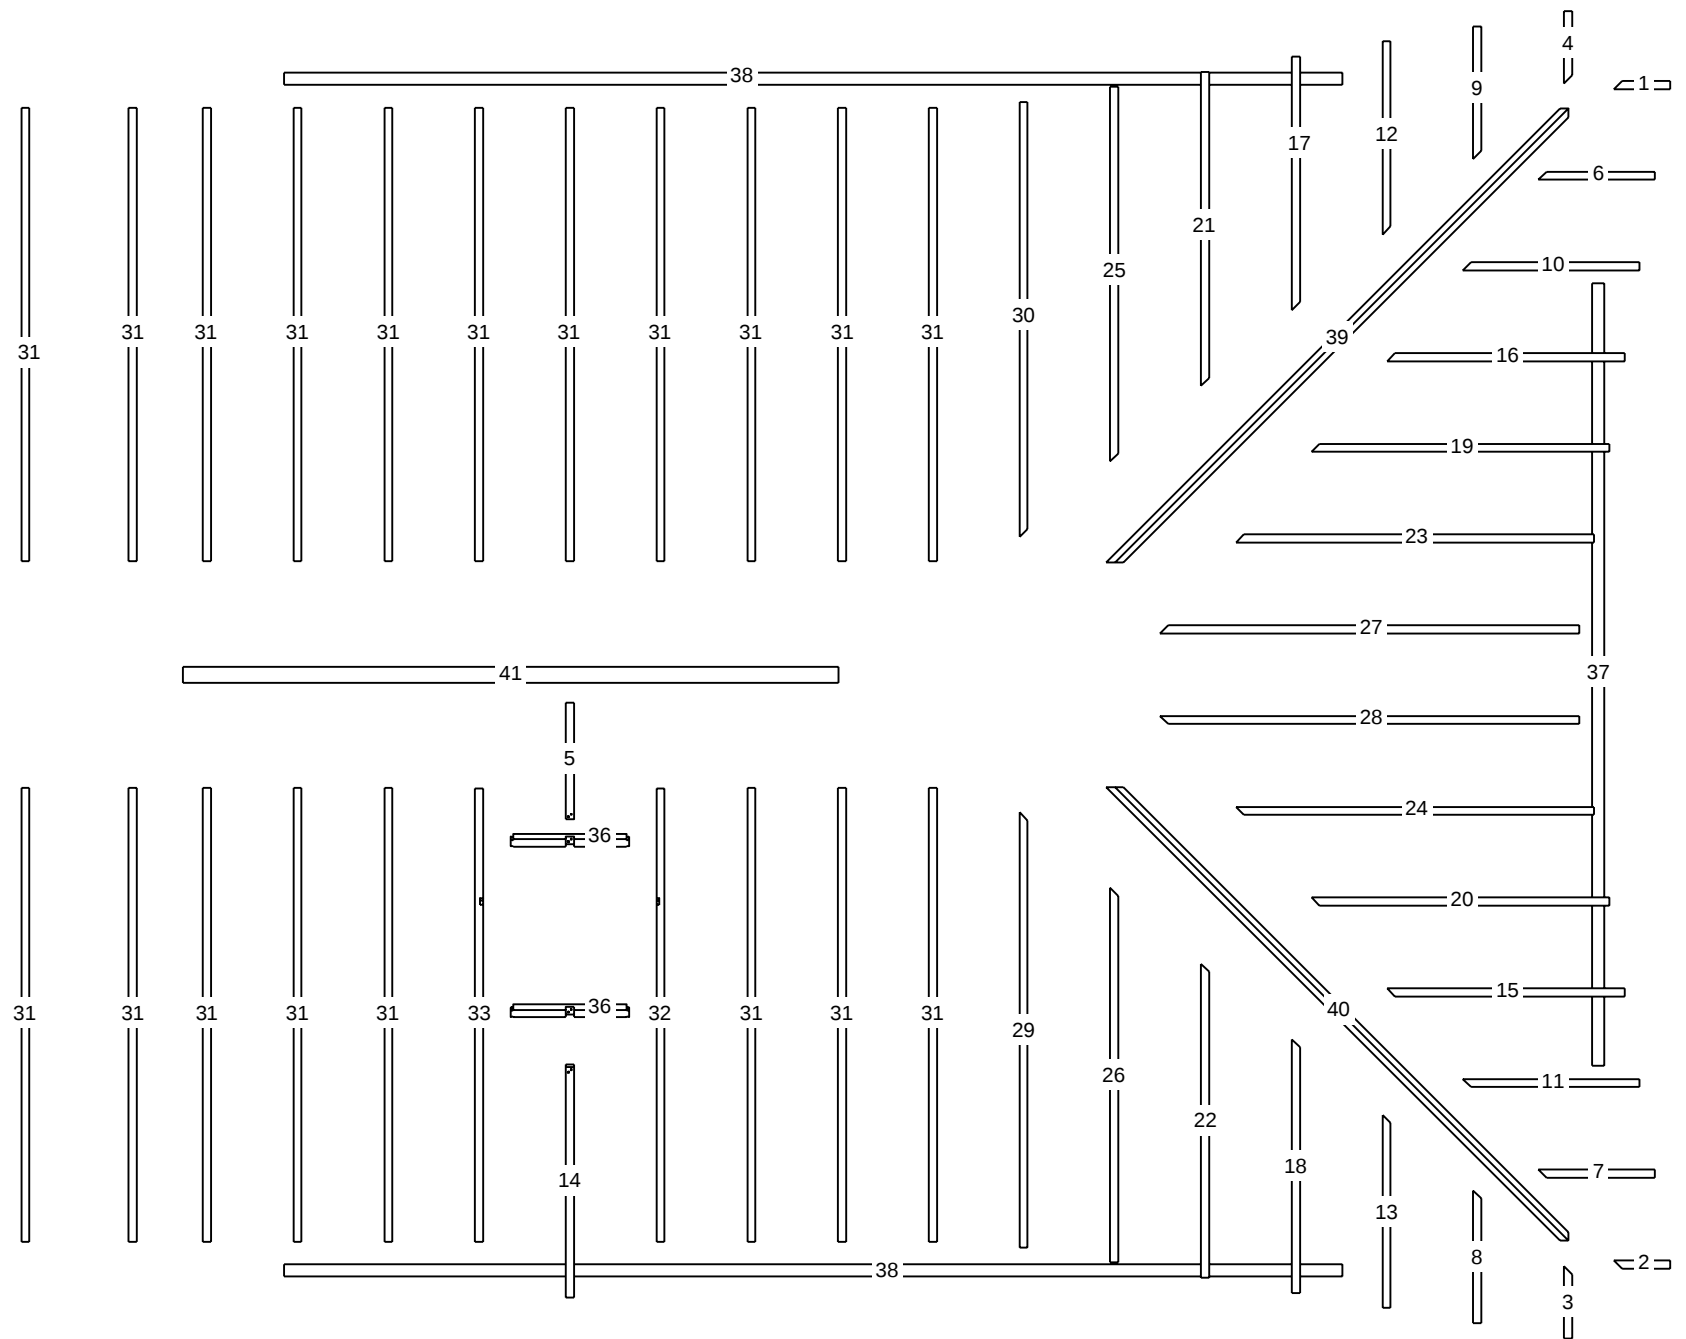


Proyecto: T4-Ejercicio
 Plano: Plano de montaje
 Escala: 1/75

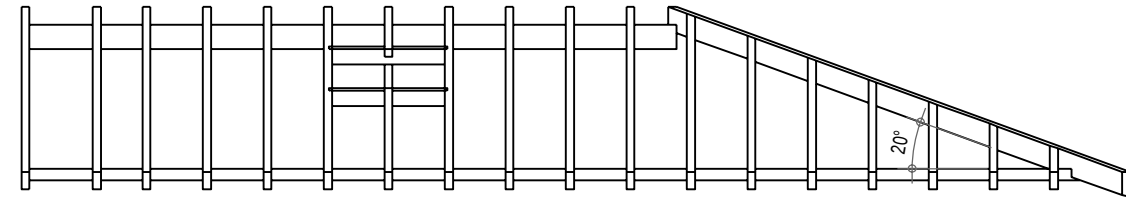



E: 1/75

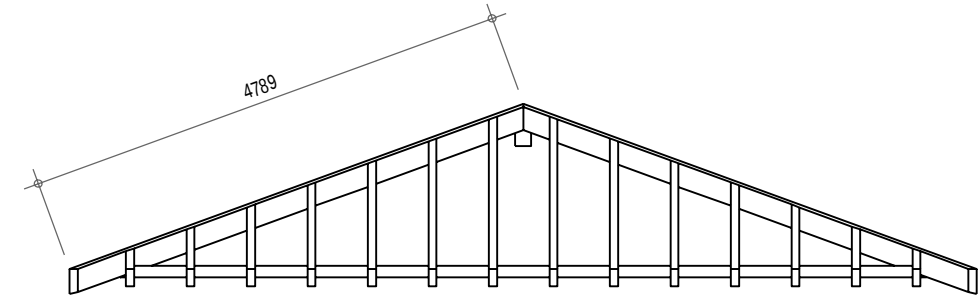

E: 1/75

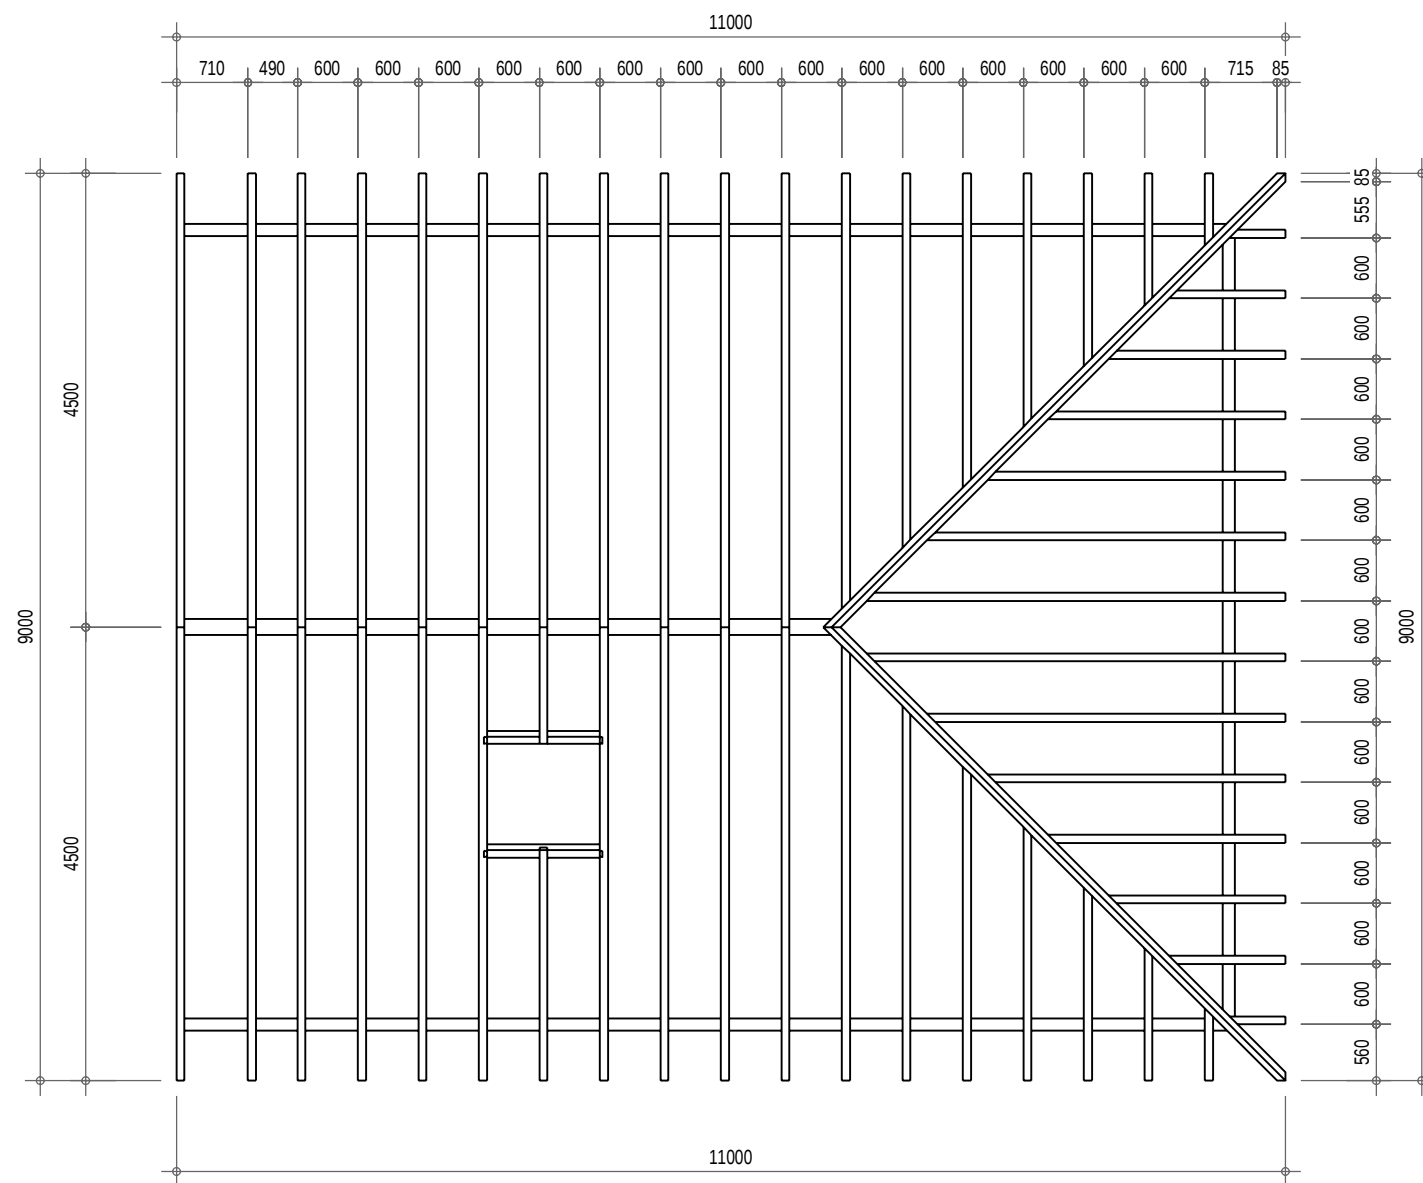

E: 1/75

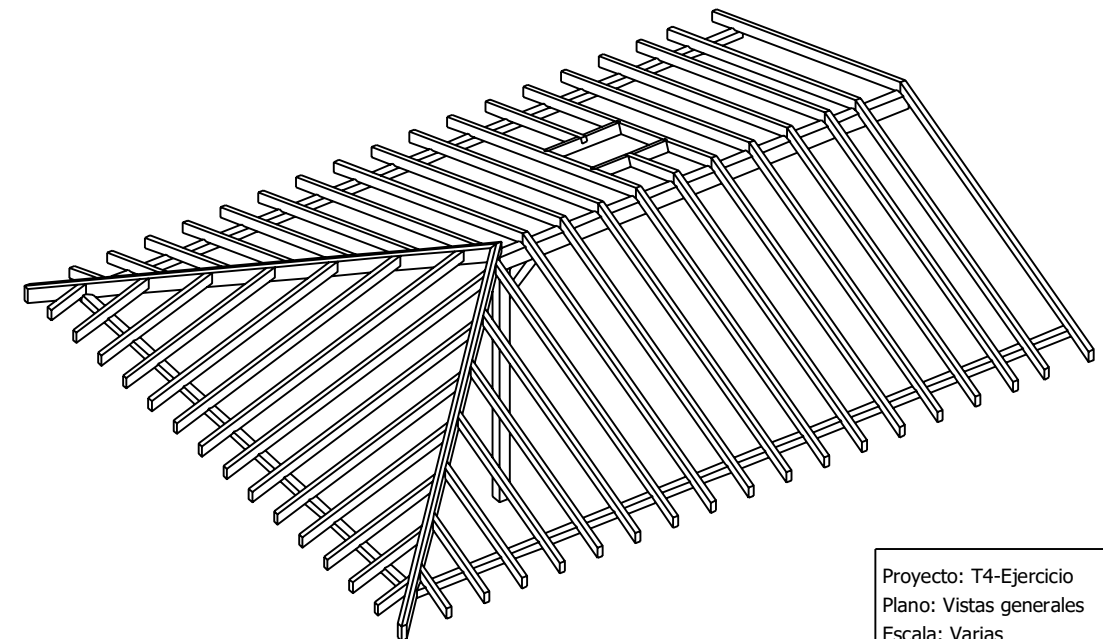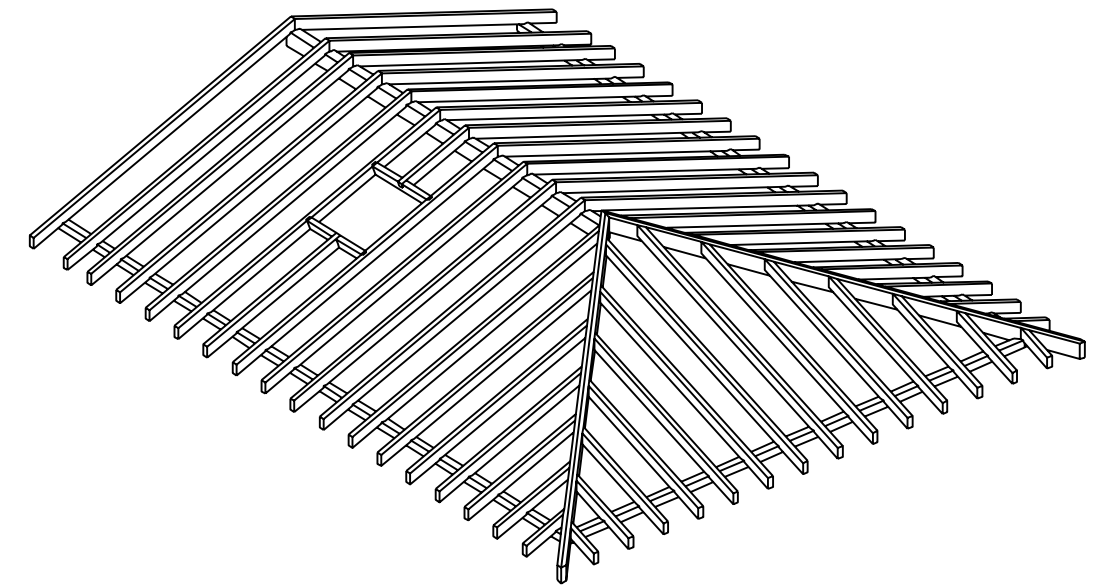

Proyecto: T4-Ejercicio
Plano: Vistas generales
Escala: Varias